


Schéma de raccordement

Schéma 346851 en extension de parcours

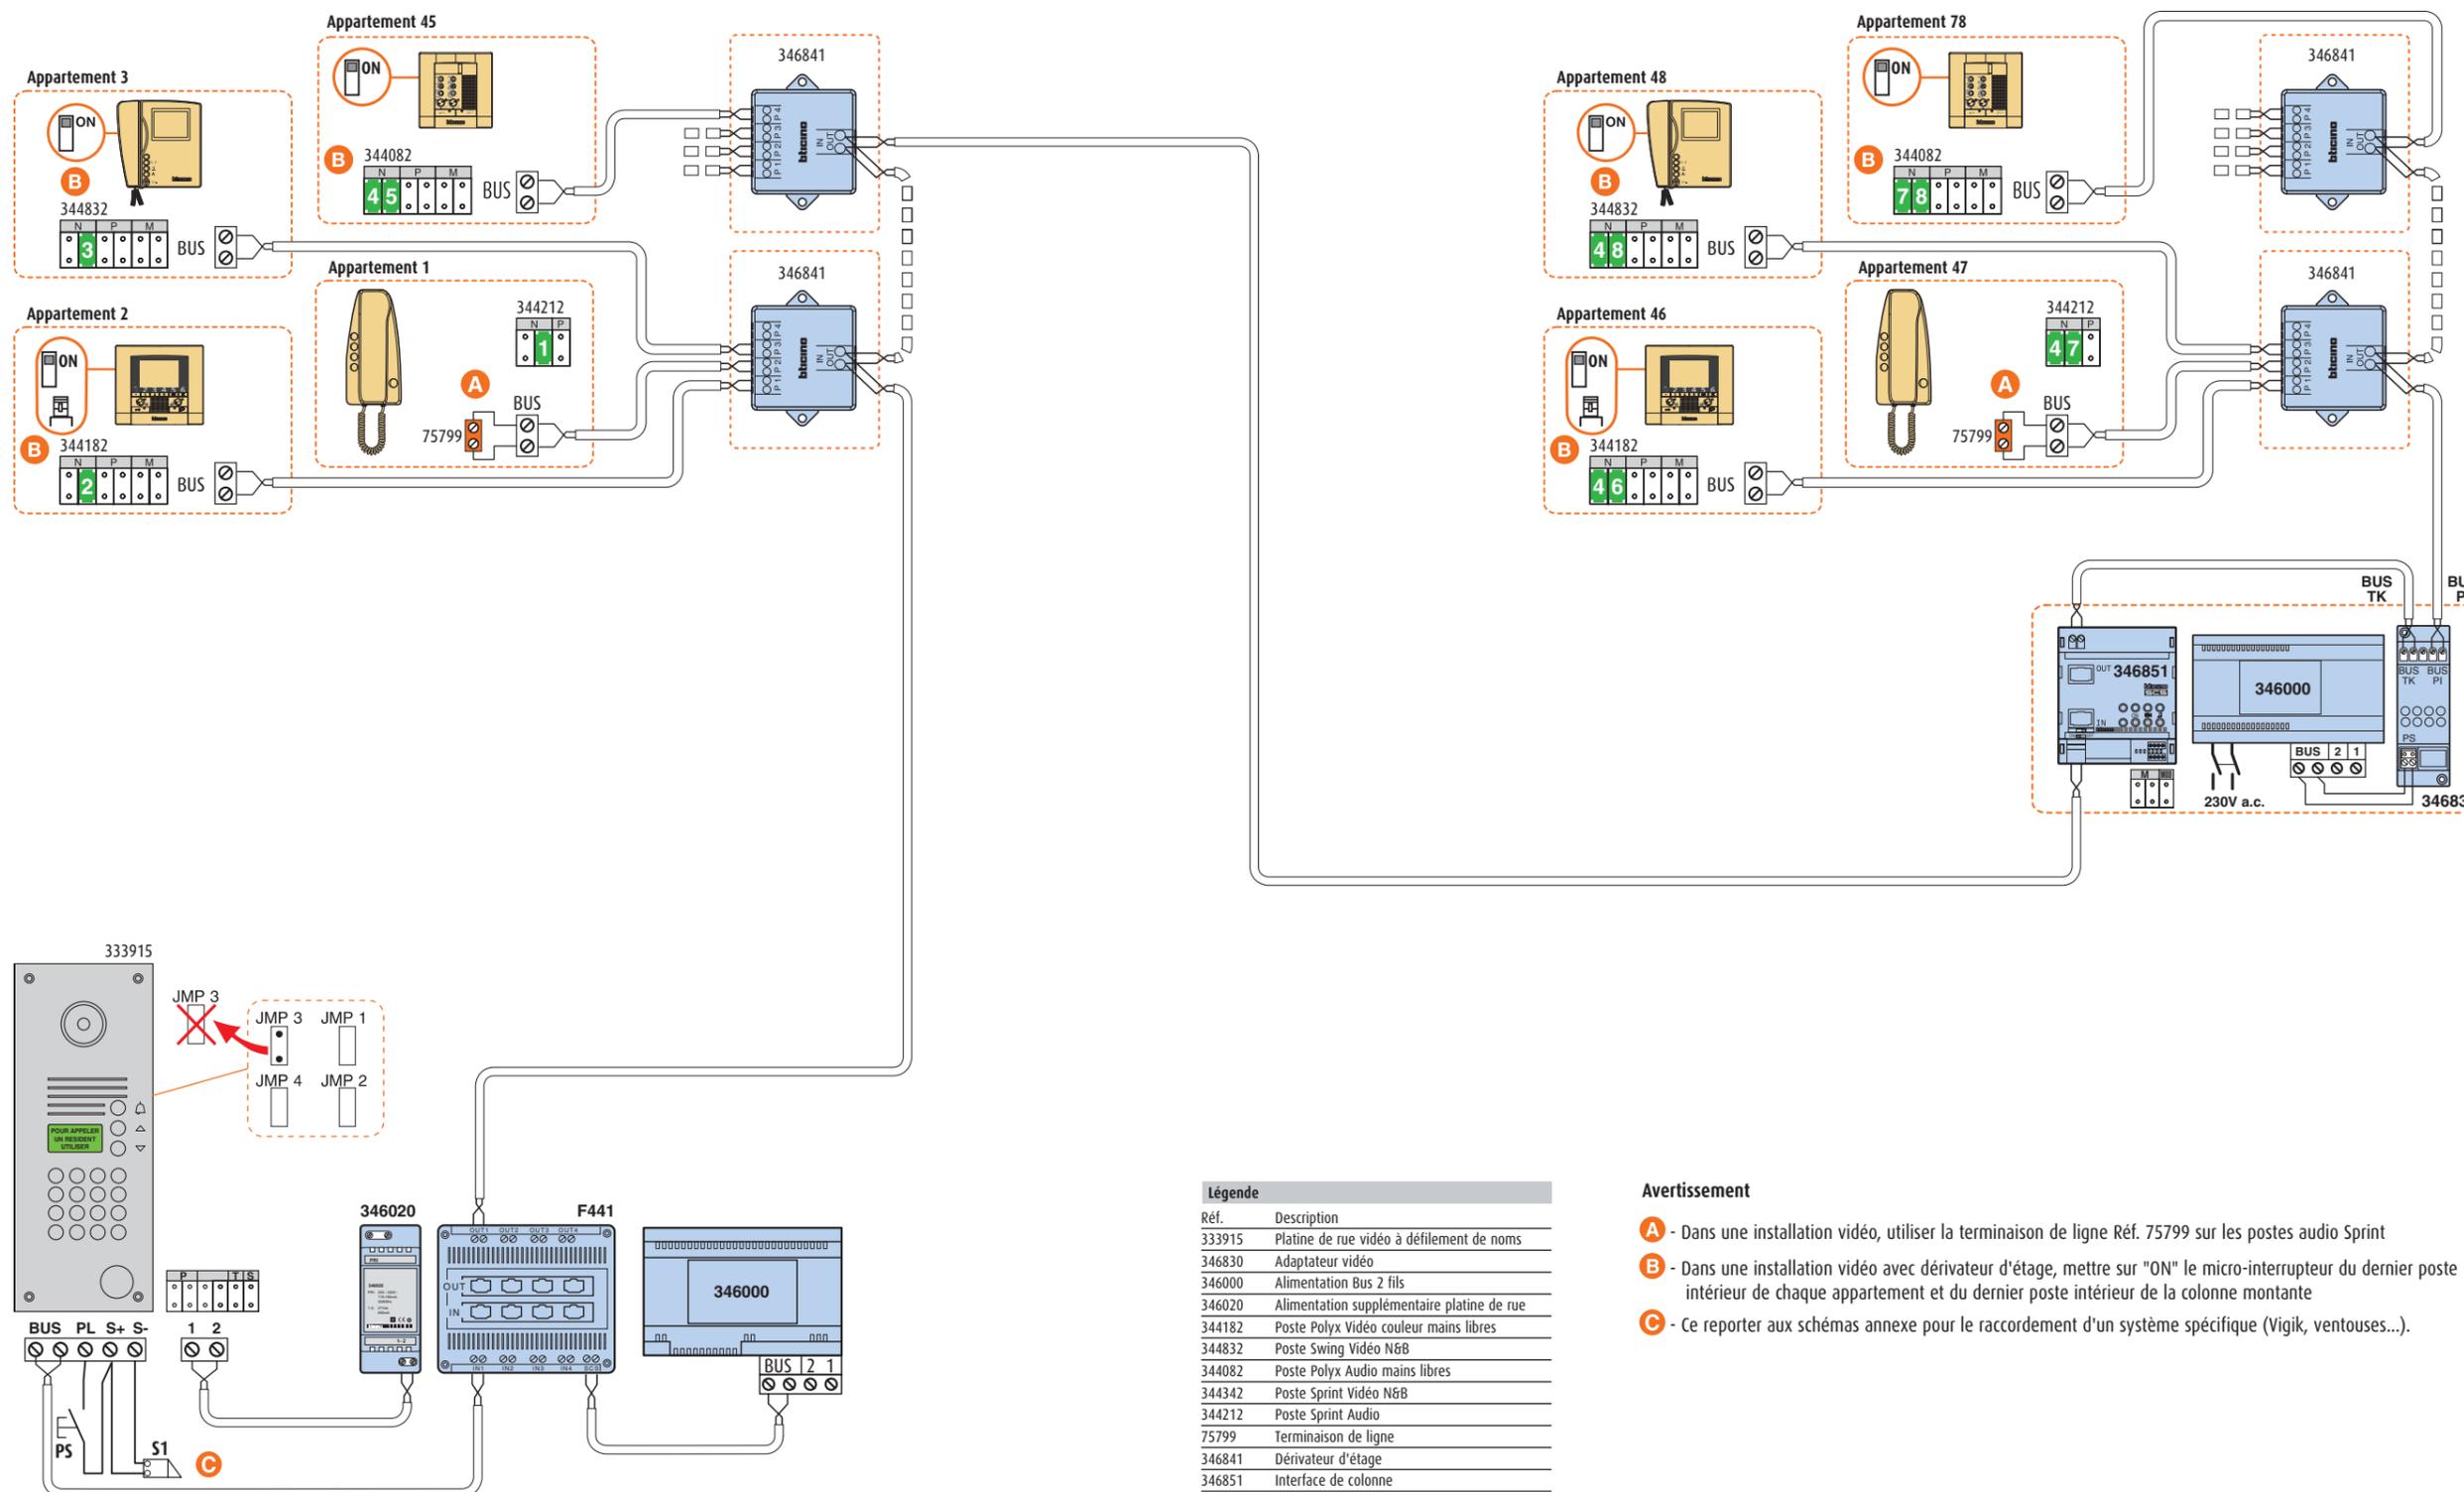

Ref.	Description
333915	Platine de rue vidéo à défilement de noms
346830	Adaptateur vidéo
346000	Alimentation Bus 2 fils
346020	Alimentation supplémentaire platine de rue
344182	Poste Polyx Vidéo couleur mains libres
344832	Poste Swing Vidéo N&B
344082	Poste Polyx Audio mains libres
344342	Poste Sprint Vidéo N&B
344212	Poste Sprint Audio
75799	Terminaison de ligne
346841	Dérivateur d'étage
346851	Interface de colonne

- Avertissement**
- A** - Dans une installation vidéo, utiliser la terminaison de ligne Réf. 75799 sur les postes audio Sprint
 - B** - Dans une installation vidéo avec dérivateur d'étage, mettre sur "ON" le micro-interrupteur du dernier poste intérieur de chaque appartement et du dernier poste intérieur de la colonne montante
 - C** - Ce reporter aux schémas annexe pour le raccordement d'un système spécifique (Vigik, ventouses...).