

Tableau section

Distance	Fils : 1 / 3 / C / + / - / ~ / ~	Fils A et B	Fils : AP / ~ (Gâche)
50M	1mm <sup>2</sup>	0.35mm <sup>2</sup>	1mm <sup>2</sup>
100M	1.5mm <sup>2</sup>	0.35mm <sup>2</sup> sous écran, même paire	
200M	2.5mm <sup>2</sup>		

Rappel : placez l'alimentation vidéo à moins de 20m de la platine de rue

**EVICOM** Evicom Bitron video  

Titre :  
 Platine à défilement UAV0164/112  
 gérée avec une centrale UAV0151/E03

Plan N° : SCA-74-128

Dessiné par : Nicolas Beaussey  
 Date : 15/01/2012

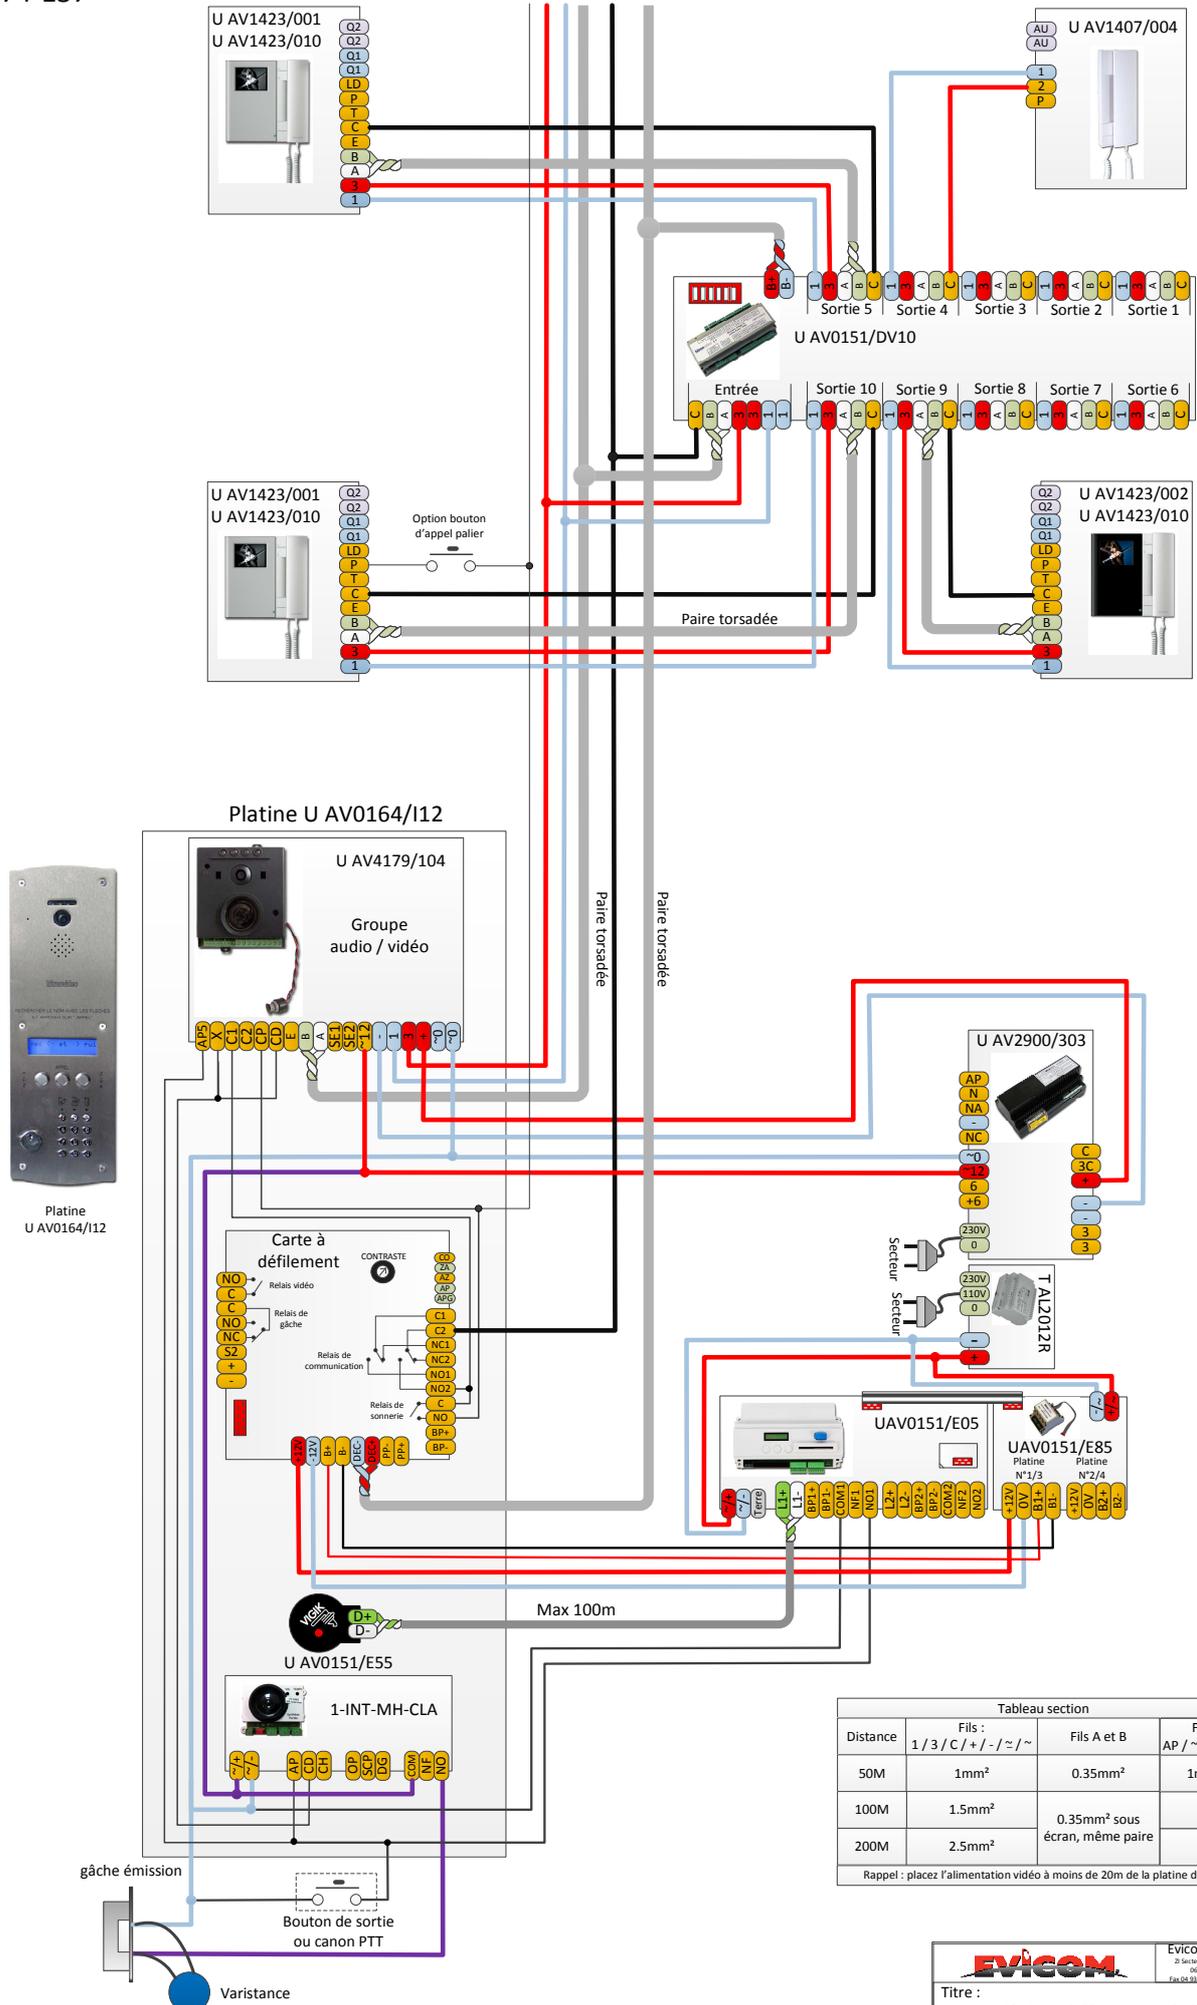


Tableau section

Distance	Fils : 1 / 3 / C / + / - / ~ / ~	Fils A et B	Fils : AP / ~ (Gâche)
50M	1mm <sup>2</sup>	0.35mm <sup>2</sup>	1mm <sup>2</sup>
100M	1.5mm <sup>2</sup>	0.35mm <sup>2</sup> sous écran, même paire	
200M	2.5mm <sup>2</sup>		

Rappel : placez l'alimentation vidéo à moins de 20m de la platine de rue

Evicom Bitron video  

Titre :  
Platine à défilement UAV0164/112  
gérée avec une centrale UAV0151/E05

Plan N° : SCA-74-137

Dessiné par : Nicolas Beaussey  
Date : 15/01/2012